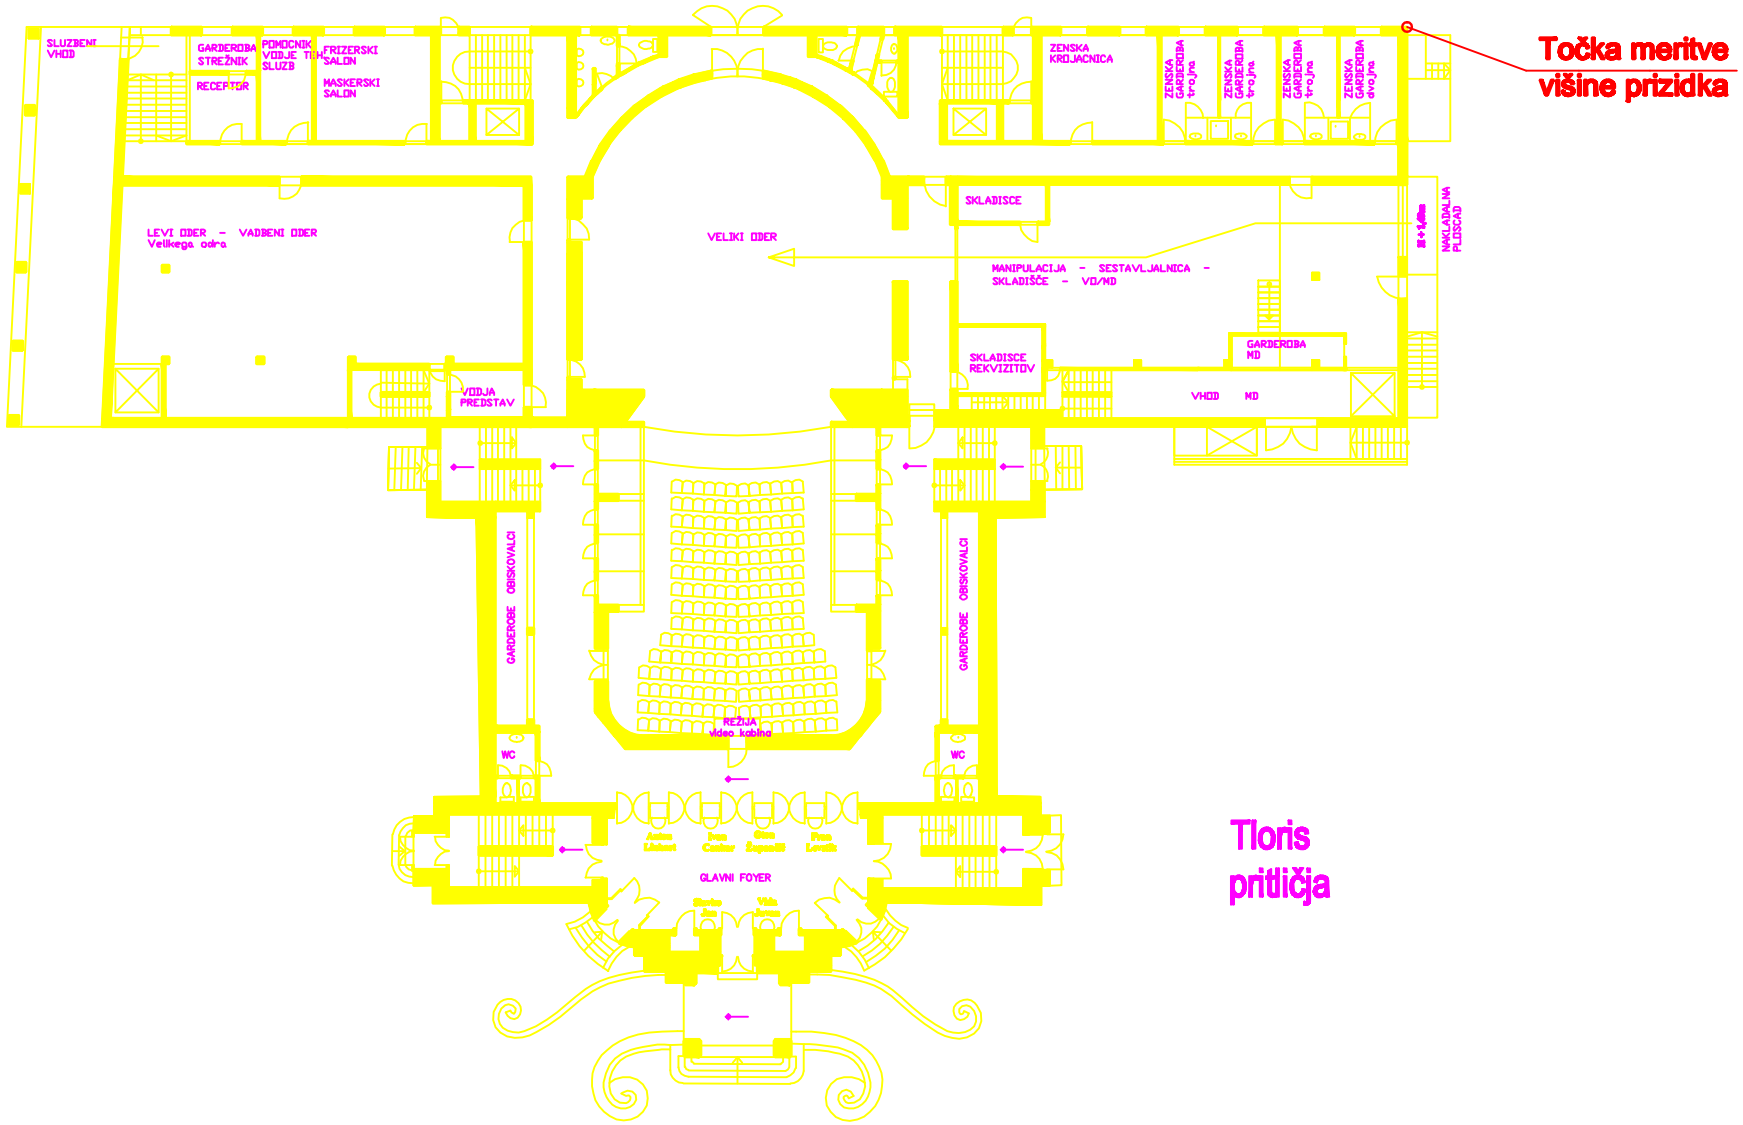
Točka meritve
višine prizidka
SLUZBENI VHOD
GARDEROBA STREŽNIK
RECEPTOR
POMOCNIK VODJE TEH SLUZB
FRIZERSKI SALON
MASKERSKI SALON
ZENSKA KROJACNICA
ZENSKA GARDEROBA trojna
ZENSKA GARDEROBA trojna
ZENSKA GARDEROBA trojna
ZENSKA GARDEROBA dvojna
LEVI ODER - VADBENI ODER
Velikega odra
VELIKI ODER
SKLADISCE
MANIPULACIJA - SESTAVLJALNICA - SKLADIŠČE - VO/MD
NAKLADALNA PLOSCAD
SKLADISCE REKVIZITOV
GARDEROBA MD
VHOD MD
VODJA PREDSTAV
GARDEROBE OBISKOVALCI
GARDEROBE OBISKOVALCI
REŽIJA
video kabina
WC
WC
GLAVNI FOYER
Tloris
pritličja