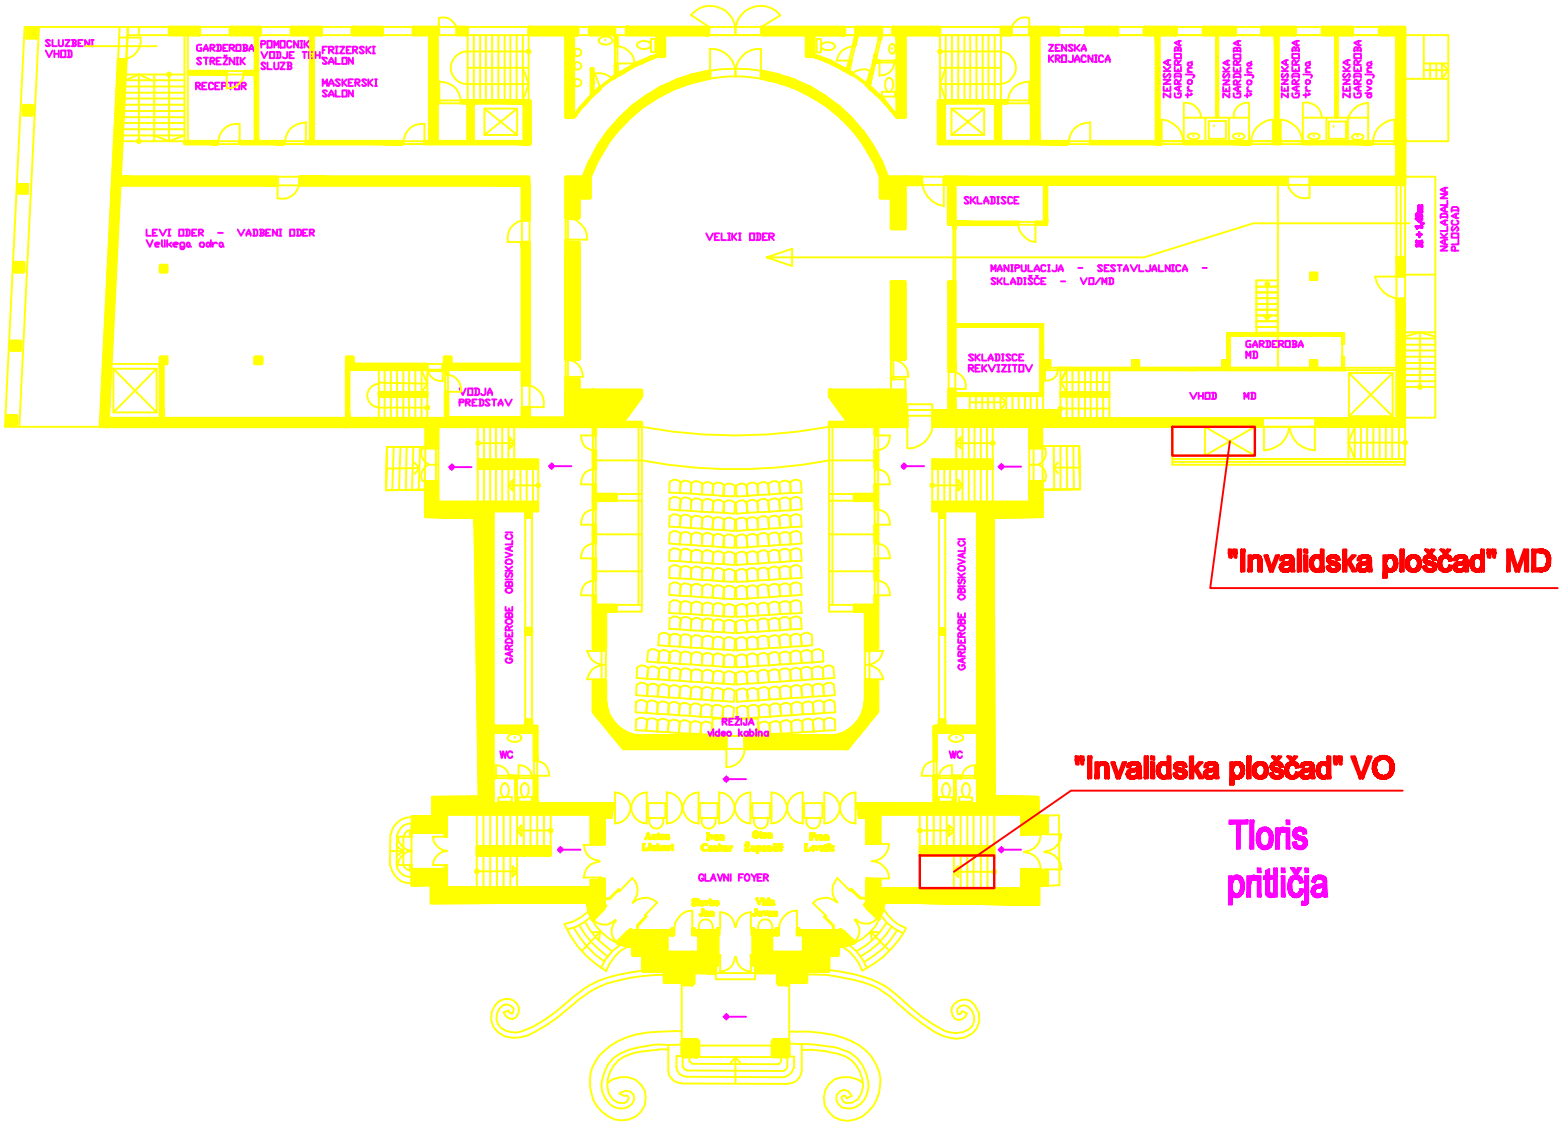
SLUZBENI VHOD
GARDEROBA STREŽNIK
RECEPTOR
POMOCNIK VODJE TEH SLUZB
FRIZERSKI SALON
MASKERSKI SALON
ZENSKA KROJACNICA
ZENSKA GARDEROBA trojna
ZENSKA GARDEROBA trojna
ZENSKA GARDEROBA trojna
ZENSKA GARDEROBA dvojna
LEVI ODER - VADBENI ODER
Velikega odra
VELIKI ODER
SKLADISCE
MANIPULACIJA - SESTAVLJALNICA - SKLADIŠČE - VO/MD
NAKLADALNA PLOSCAD
SKLADISCE REKVIZITOV
GARDEROBA MD
VHOD MD
VODJA PREDSTAV
GARDEROBE OBISKOVALCI
GARDEROBE OBISKOVALCI
REŽIJA
video kabina
WC
WC
GLAVNI FOYER
"Invalidska ploščad" MD
"Invalidska ploščad" VO
Tloris pritličja